



MUNICIPALIDAD METROPOLITANA DE LIMA
ALCALDIA

ORDENANZA N° **1950**

EL ALCALDE METROPOLITANO DE LIMA;
POR CUANTO
EL CONCEJO METROPOLITANO DE LIMA;

Visto en Sesión Ordinaria del Concejo, de fecha 21 de abril de 2016, el Dictamen N° 25-2016-MML-CMDUVN, de la Comisión Metropolitana de Desarrollo Urbano Vivienda y Nomenclatura;

Aprobó la siguiente:

**ORDENANZA
QUE RECTIFICA EL PLANO DE ZONIFICACIÓN DEL
DISTRITO DE PACHACÁMAC**

ARTÍCULO PRIMERO.- Rectificar el Plano de Zonificación del distrito de Pachacámac, de Casa Huerta (CH3) a Equipamiento Educativo (E-1), del Plano de Zonificación del Distrito de Pachacámac, según el Plano que como Anexo N° 1 forma parte de la presente ordenanza, debiendo publicarse en la página web de la Municipalidad Metropolitana de Lima. (www.munlima.gob.pe).

ARTÍCULO SEGUNDO.- Encargar al Instituto Metropolitano de Planificación de la Municipalidad Metropolitana de Lima, incorpore en el Plano de Zonificación del Distrito de Pachacámac, la rectificación aprobada por la presente ordenanza.

**POR TANTO
MANDO SE REGISTRE, PUBLIQUE Y CUMPLA.**

Lima, **21 ABR. 2016**



MUNICIPALIDAD METROPOLITANA DE LIMA

.....
JOSÉ MANUEL VILLALOBOS CAMPANA
SECRETARIO GENERAL DEL CONCEJO



.....
LUIS CASTAÑEDA LOSSIO
ALCALDE DE LIMA




MUNICIPALIDAD METROPOLITANA DE LIMA
ALCALDIA

1950

ANEXO 1

ORDENANZA N°

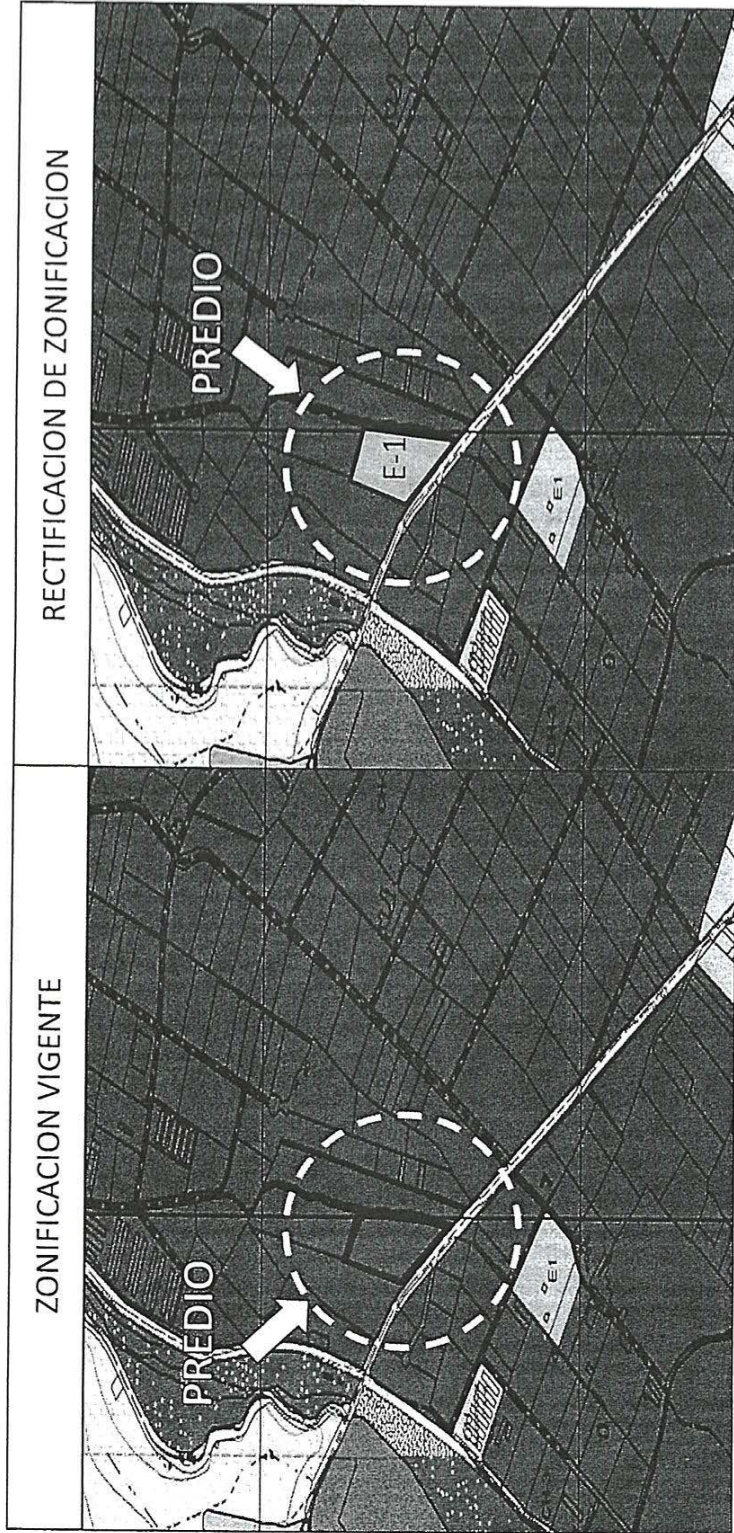

Equipamiento Educativo (E-1)

Zona de Tratamiento Especial 2- (ZTE-2)

