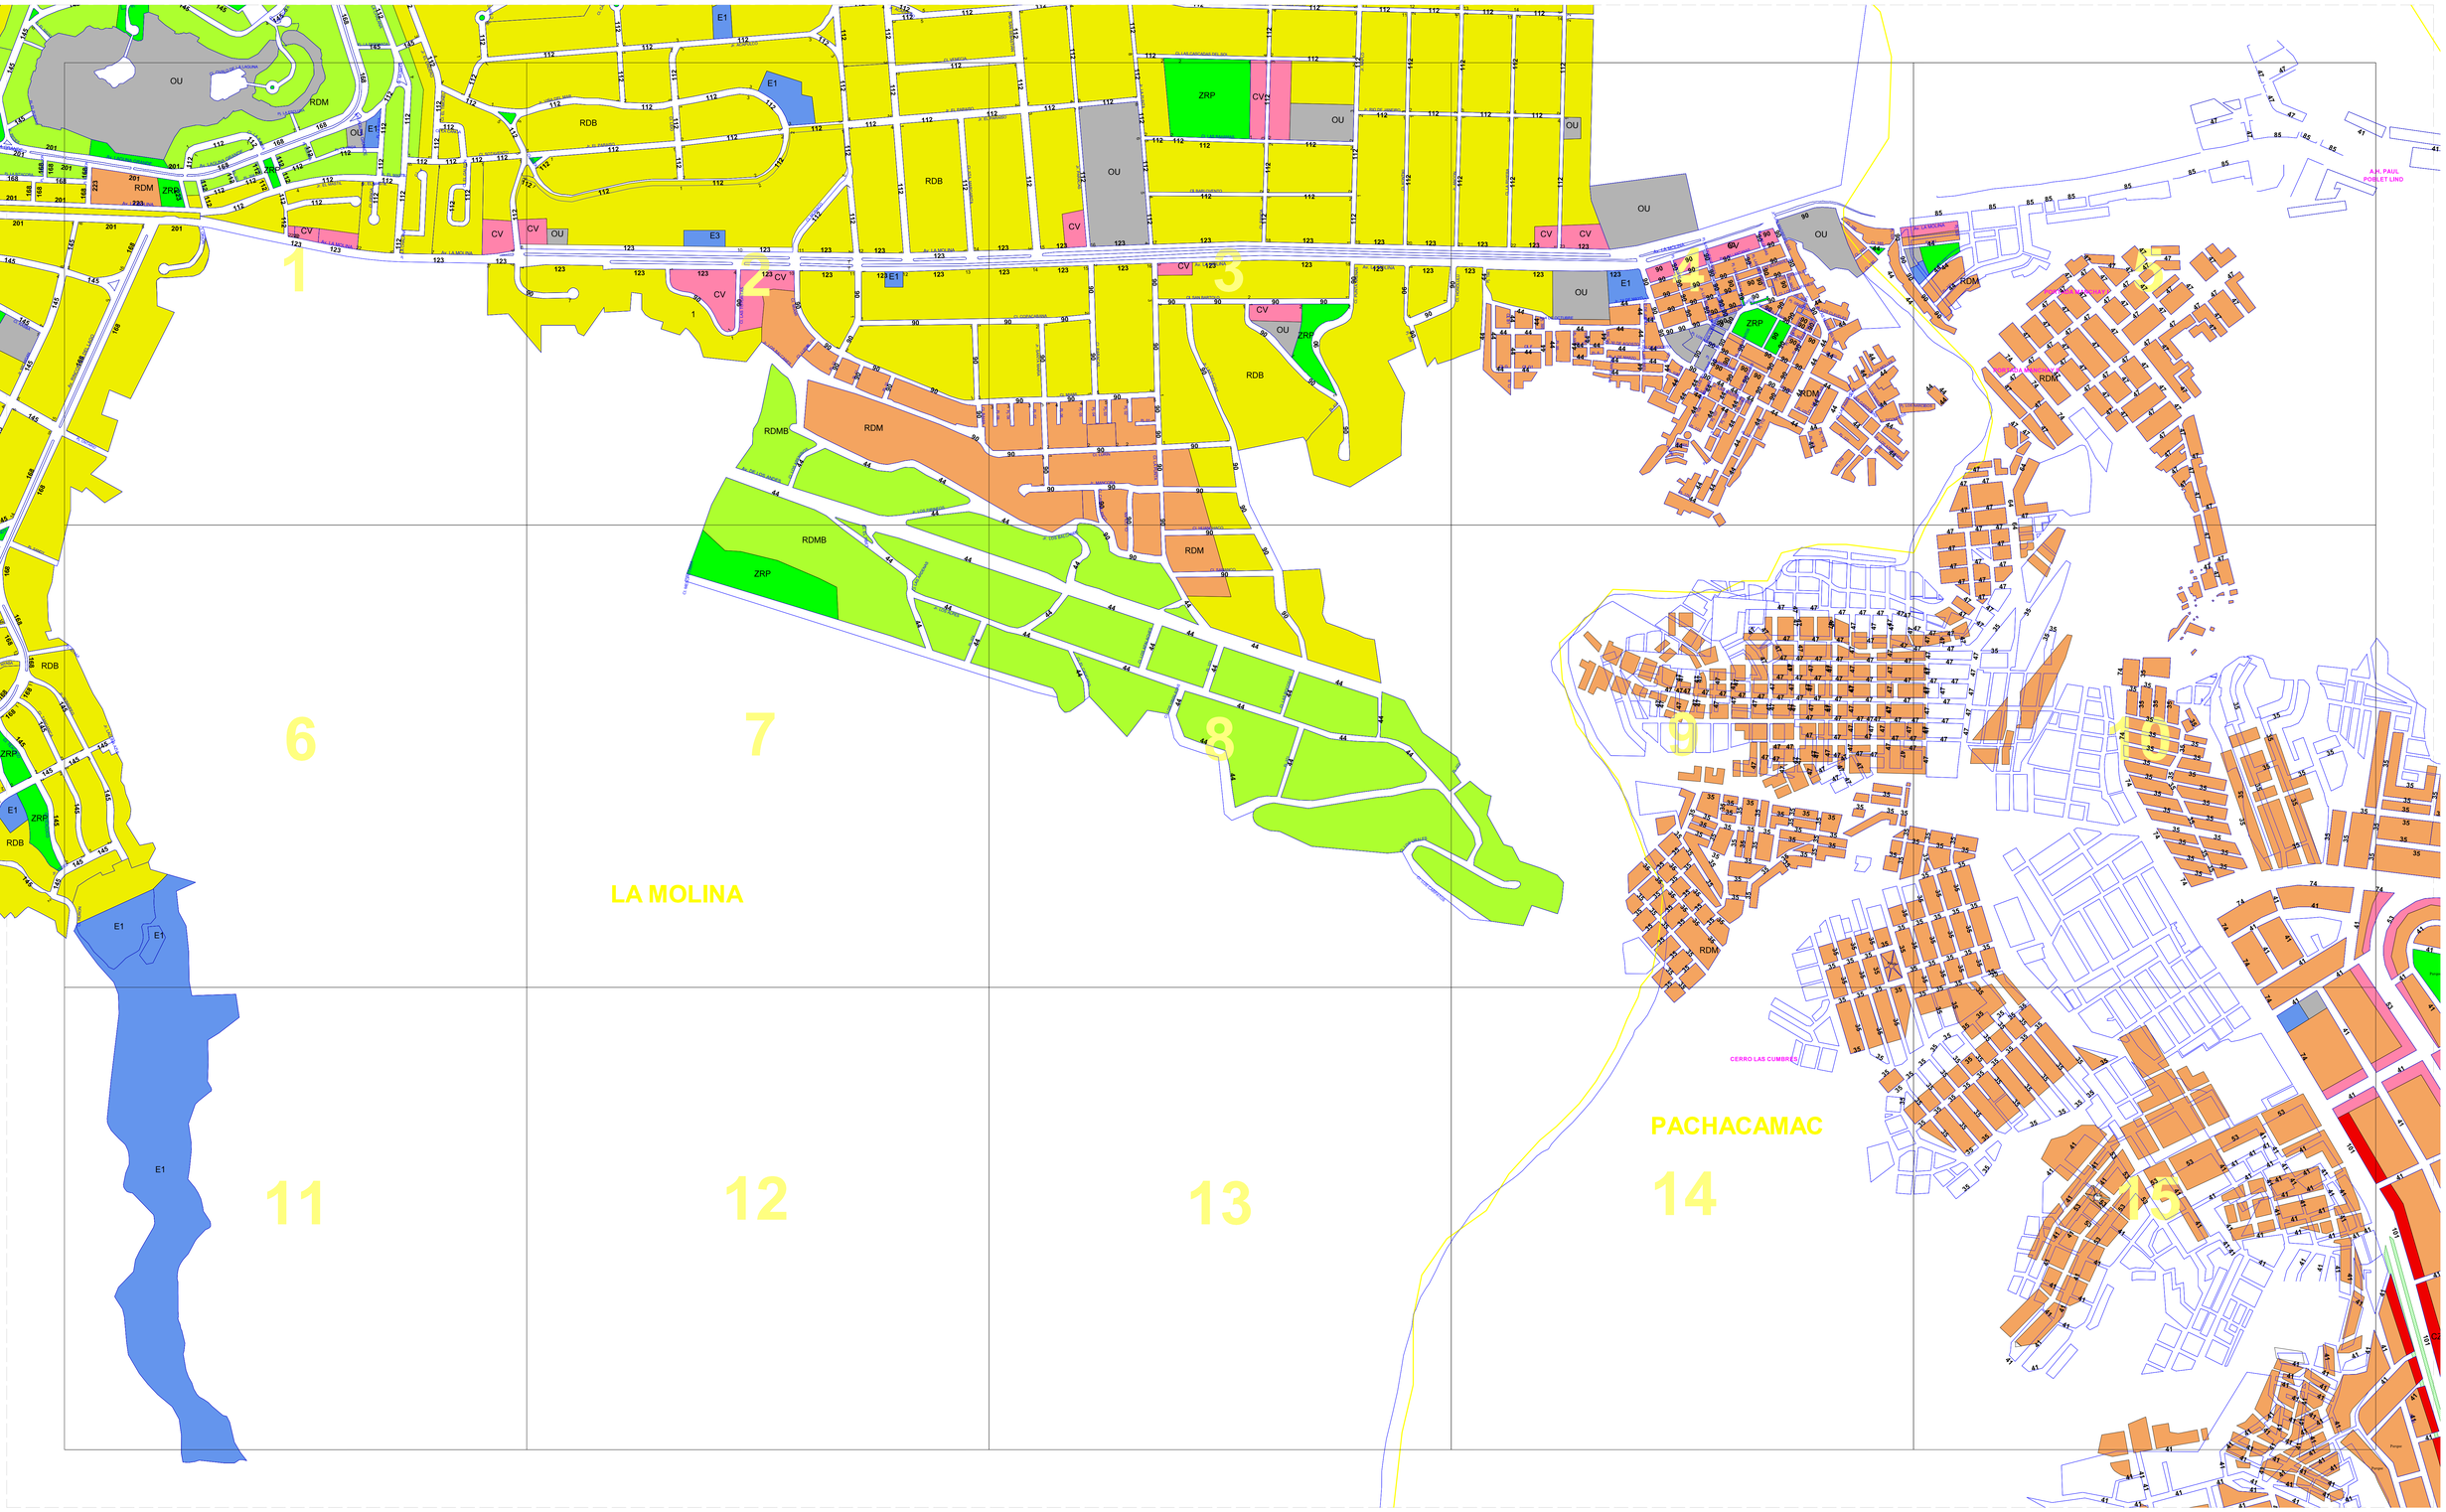

PLANO PREDIAL DE VALORES ARANCELARIOS DE TERRENOS URBANOS - LIMA METROPOLITANA

DEPARTAMENTO: LIMA PROVINCIA: LIMA CIUDAD DE LIMA

PERÚ | Ministerio de Vivienda, Construcción y Saneamiento | Viceministerio de Vivienda y Urbanismo | Dirección General de Políticas y Regulación en Vivienda y Urbanismo

OBSERVACIONES

1. ESTE PLANO ES VALIDO PARA FINES DE VALUACION REGLAMENTARIA
2. LOS VALORES ARANCELARIOS QUE SE UBICAN AL CENTRO DE UNA CALLE RIGEN PARA AMBOS FRENTES; Y LOS QUE SE UBICAN DENTRO DE UNA MANZANA SOLO PARA EL FRENTE CORRESPONDIENTE.
3. EL VALOR ARANCELARIO UBICADO BAJO O SOBRE EL NOMBRE DE LA VIA, SOLO ES VALIDO PARA ESE FRENTE, SI EL OTRO FRENTE TUVIERA UN VALOR ARANCELARIO DISTINTO.
4. LOS LIMITES DISTRITALES SON REFERENCIALES.
5. ESTE PLANO NO OTORGA RECONOCIMIENTO OFICIAL DE URBANO A LOS TERRENOS QUE COMPRENDE.
6. EL VALOR ARANCELARIO (NUEVOS SOLES/m2.) QUE FIGURA EN EL PRESENTE PLANO, SE ENCUENTRA APROBADO CON RESOLUCION MINISTERIAL DEL SECTOR VIVIENDA, CONSTRUCCION Y SANEAMIENTO.
7. PROHIBIDA LA REPRODUCCION PARCIAL O TOTAL SIN AUTORIZACION EXPRESA DEL MVCS.

APROBADO POR :

R.M. Nº 298-2015-VIVIENDA

FECHA: 06-11-2015
VIGENCIA: AÑO 2016

FIRMA Y SELLO:

DGPRVU AREA DE VALORES

F-17	G-17	H-17
F-16	G-16	H-16
F-15	G-15	H-15

ESCALA GRAFICA (metros)

0 100 200 300

LAMINA:

G-16

ESCALA: 1/5,000 (APROXIMADA)